


LEGENDE	
	BESTAND

ABKÜRZUNGEN

ABG	ABGEHÄNGT	FBA	FUSSBODENAUSSPARUNG	PH	FERTIGPARAPETHÖHE
ABG.D	ABGEHÄNGTE DECKE	FBD	FUSSBODENDURCHBRUCH	PS	PUTZSCHACHT
ABL	ABLUF	FBOK	FERTIGFUSSBODEN OK	RDOK	ROHDECKEN OK
BA	BODENABLAUF	GEL.H	GELÄNDERHÖHE	RH	RAUMHÖHE
BRE	BRANDRAUCHENT LÜ	GK	GIPSKARTON	RWA	RAUCH U. WÄRMEABZUG
DA	DECKENAUSSPARUNG	GKD	GK DECKE	STH	STURZHÖHE
DB	DURCHBRUCH ALLGEMEIN	GKW	GK WAND	STUK	STURZ UK
DD	DECKENDURCHBRUCH	HT	HAUSTECHNIK	UG	UNTERGESCHOSS
DOK	DECKEN OK	KG	KELLERGESCHOSS	UK	UNTERKANTE
DUK	DECKEN UK	LÜ	LÜFTUNG	VK	VORDERKANTE
EG	ERDGESCHOSS	MF	MINERALFASER	VSG	VERBUNDSICHERHEITSGLAS
ESG	EINSCHIEBENSICHERHEITSGLAS	MFD	MINERALFASERDECKE	WD	WANDDURCHBRUCH
FBA	FUSSBODENAUSSPARUNG	OG	OBERGESCHOSS	WS	WANDAUSSPARUNG
FBD	FUSSBODENDURCHBRUCH	OK	OBERKANTE	ZUL	ZULUFT

**NATURMASSE NEHMEN!
BEZUGNEHMENDE KOTEN UND DIMENSIONIERUNGEN PRÜFEN!
ALLE KONSTRUKTIVEN TEILE LAUT STATISCHER ERFORDERNIS!**

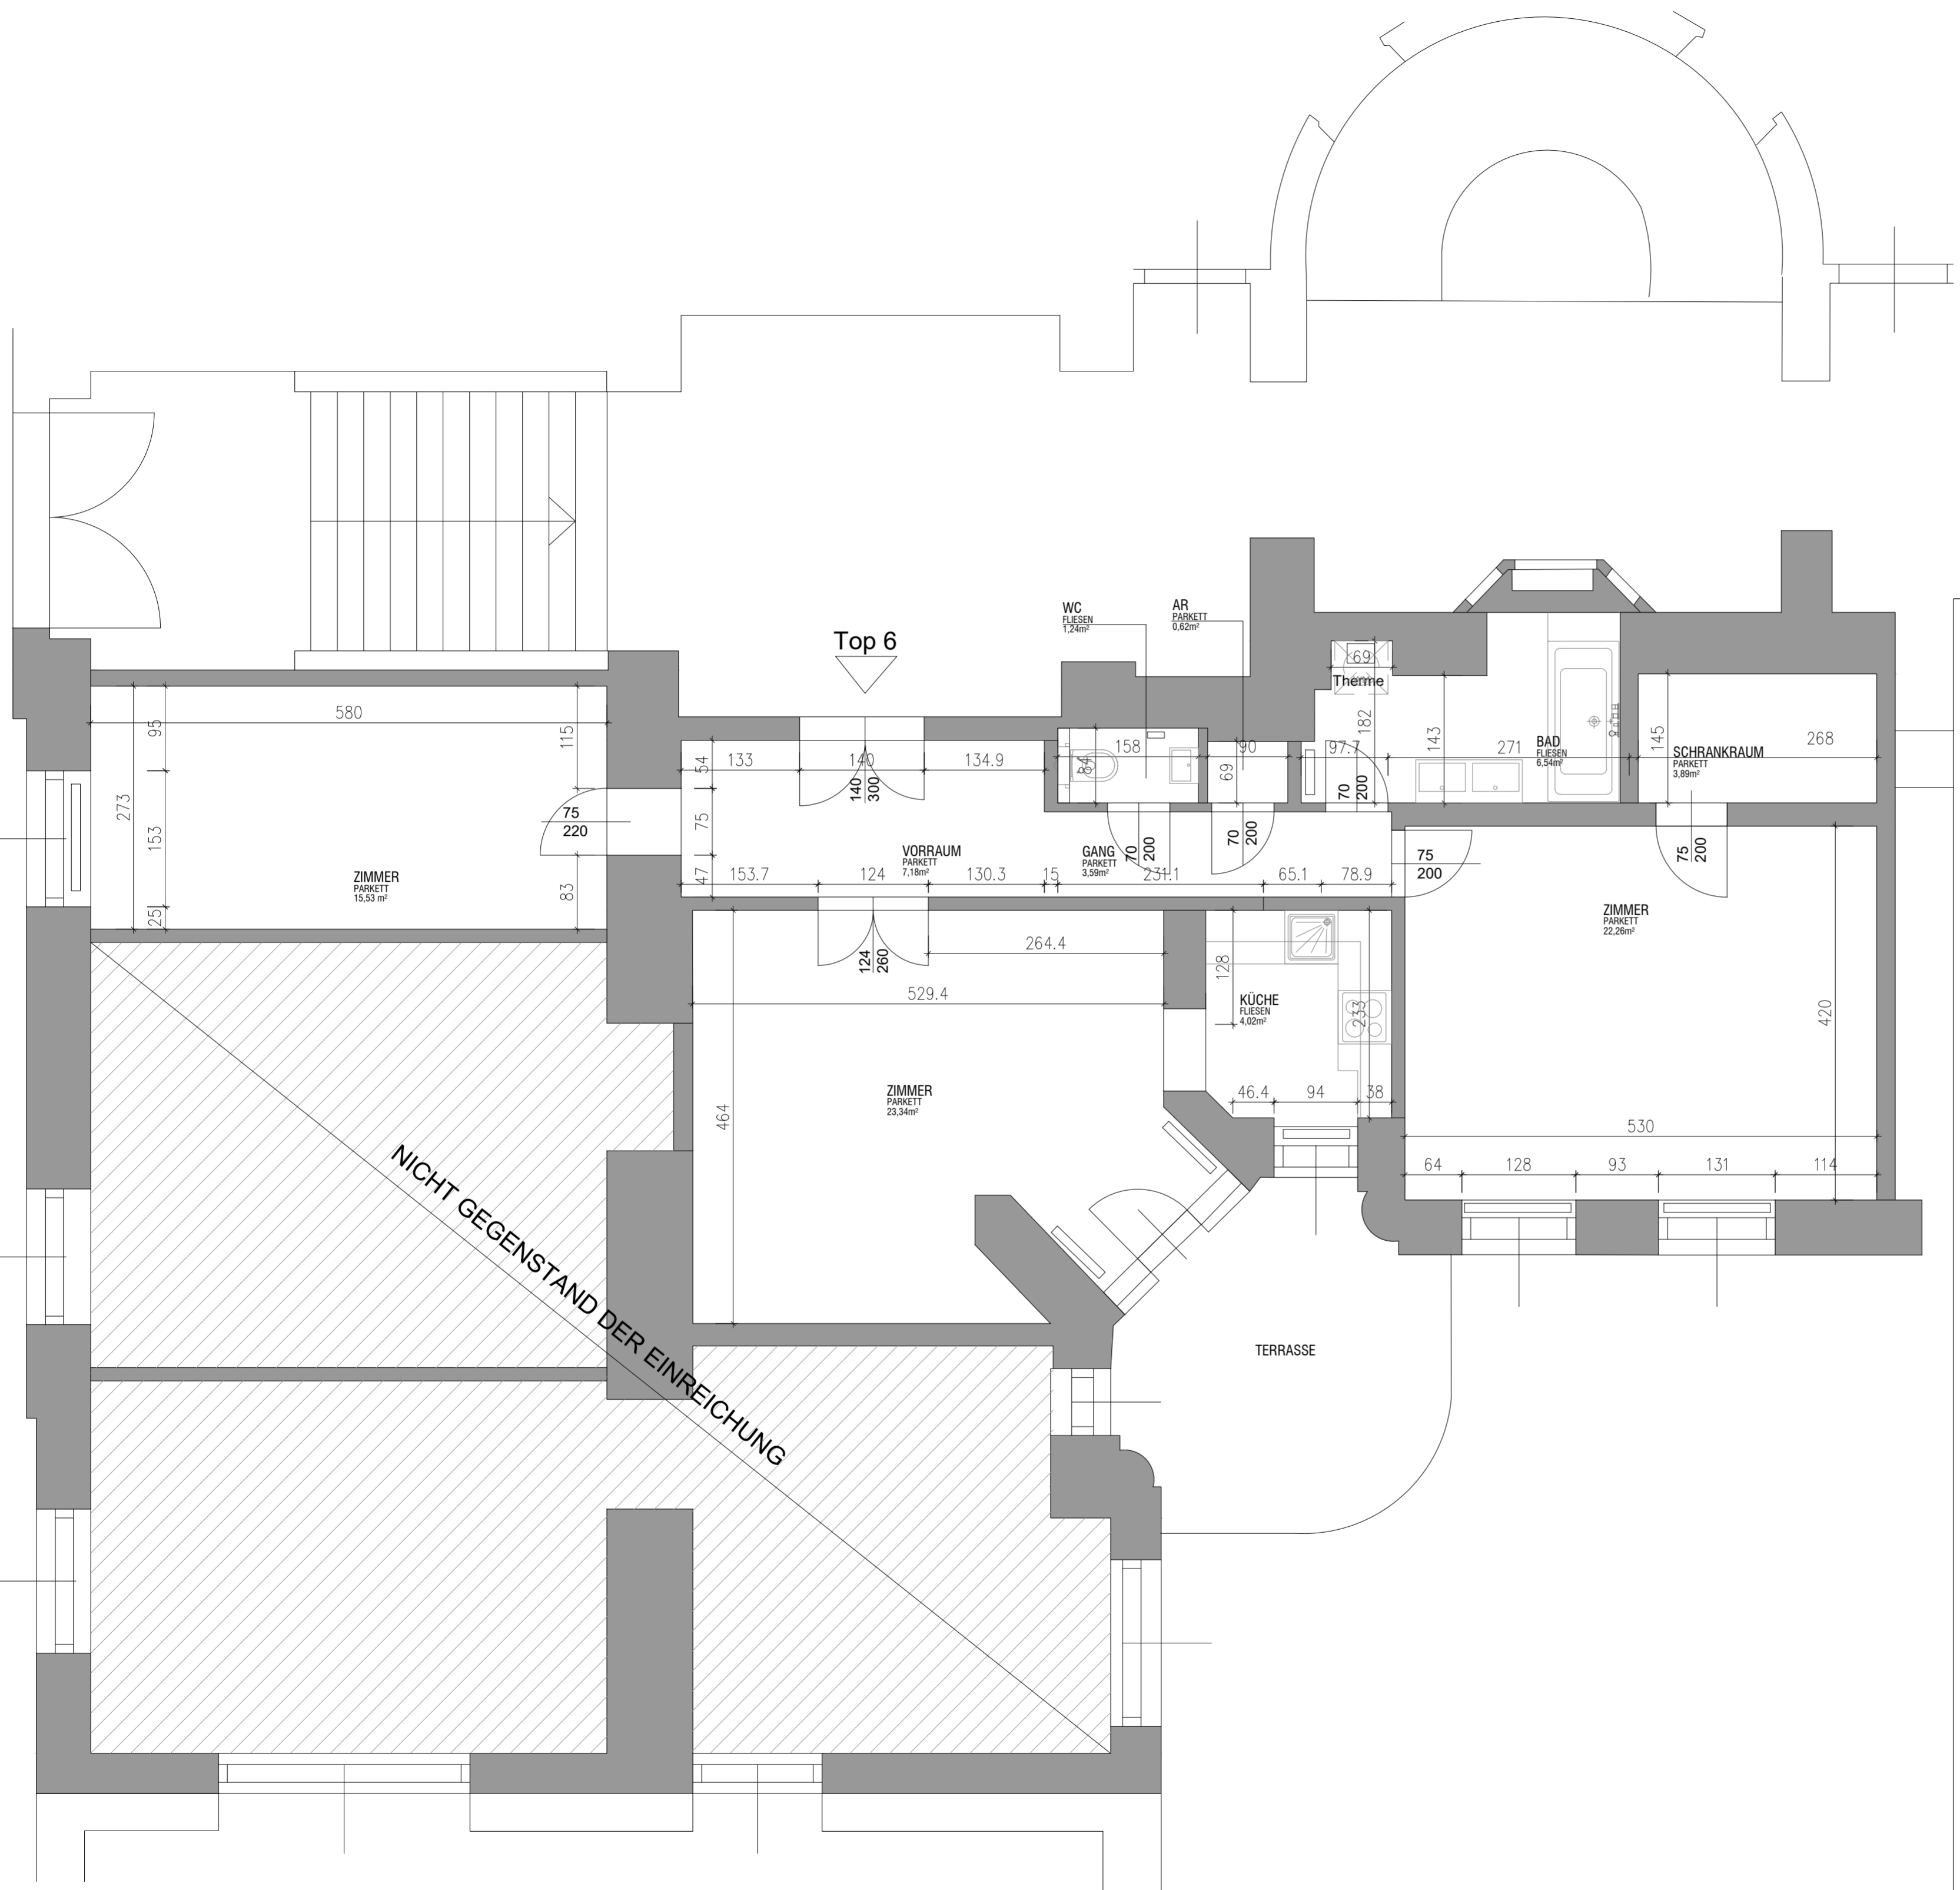

Bestandsplan

Parie: **A B C D**

für die Wohnungssanierung in der
Wohllebengasse 7, Top 6
1040 Wien


GST.: 50/1, 50/4 EZ.: 990
Katastralgemeinde: 01011 Wieden

Grundeigentümer und Bauwerber:
Zürich Versicherungs-Aktiengesellschaft
Schwarzenbergplatz 15
1010 Wien

Bauführer:
.....

Anschrift:

Wohllebengasse 7, Top 6, 1040 Wien

 

Planinhalt:
Grundriss Top 6

Maßstab:
1:50

Planverfasser

COORDIN.AT
ZIVILTECHNIKER GES.M.B.H.
St. Veit-Gasse 65
A-1130 Wien
office@coordin.at T 01 890 09 83
www.coordin.at F 01 890 09 83 10
Wien, 25.04.2019