


# WIEN 3., Landstraßer Hauptstraße 7/ Top 12d

MEZZANIN

ca. 104,28 m<sup>2</sup>

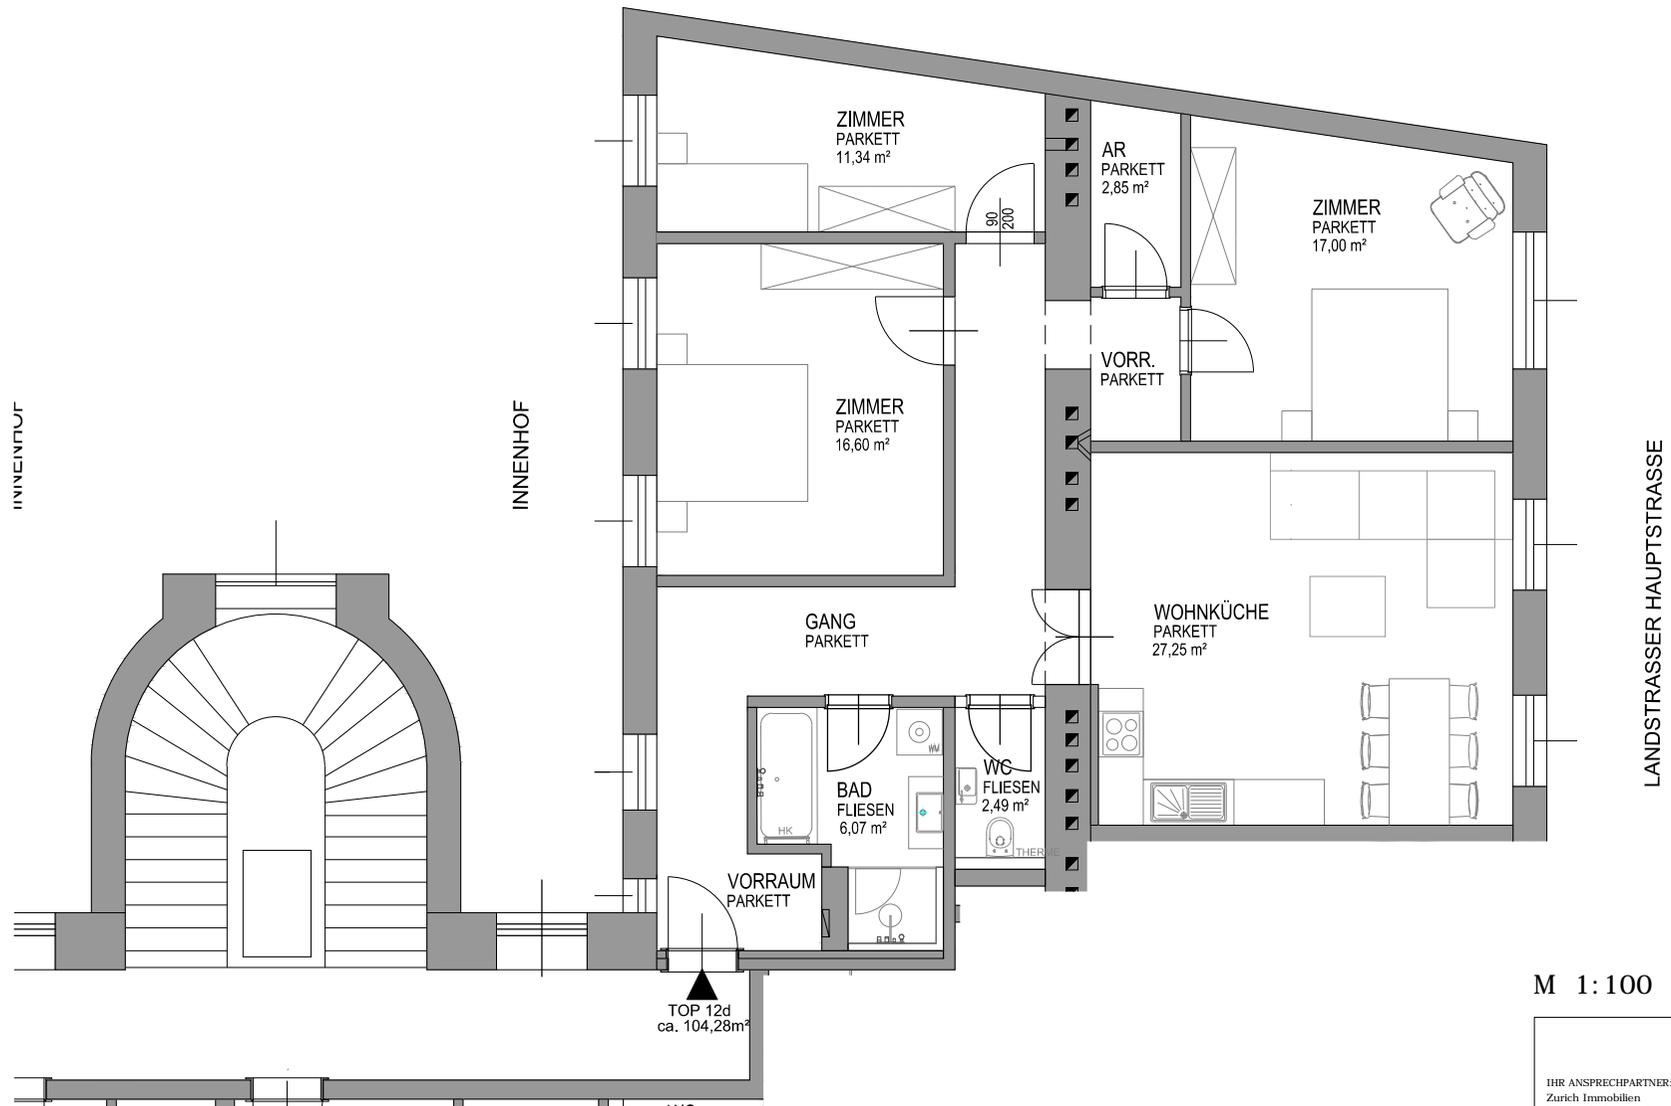

M 1:100

IHR ANSPRECHPARTNER: Zürich Immobilien Liegenchaftsverwaltungs GmbH	
tel: 0043- (0) 1-533 49 35 mail: office@zurichimmobilien.at	
ZÜRICH VERSICHERUNGS AKTIENGESELLSCHAFT 1010 Wien, SCHWARZENBERGPLATZ 15	