


WIEN 6., LOQUAIPLATZ 12, TOP 13

2.OBERGESCHOSS

ca. 139,58 m²

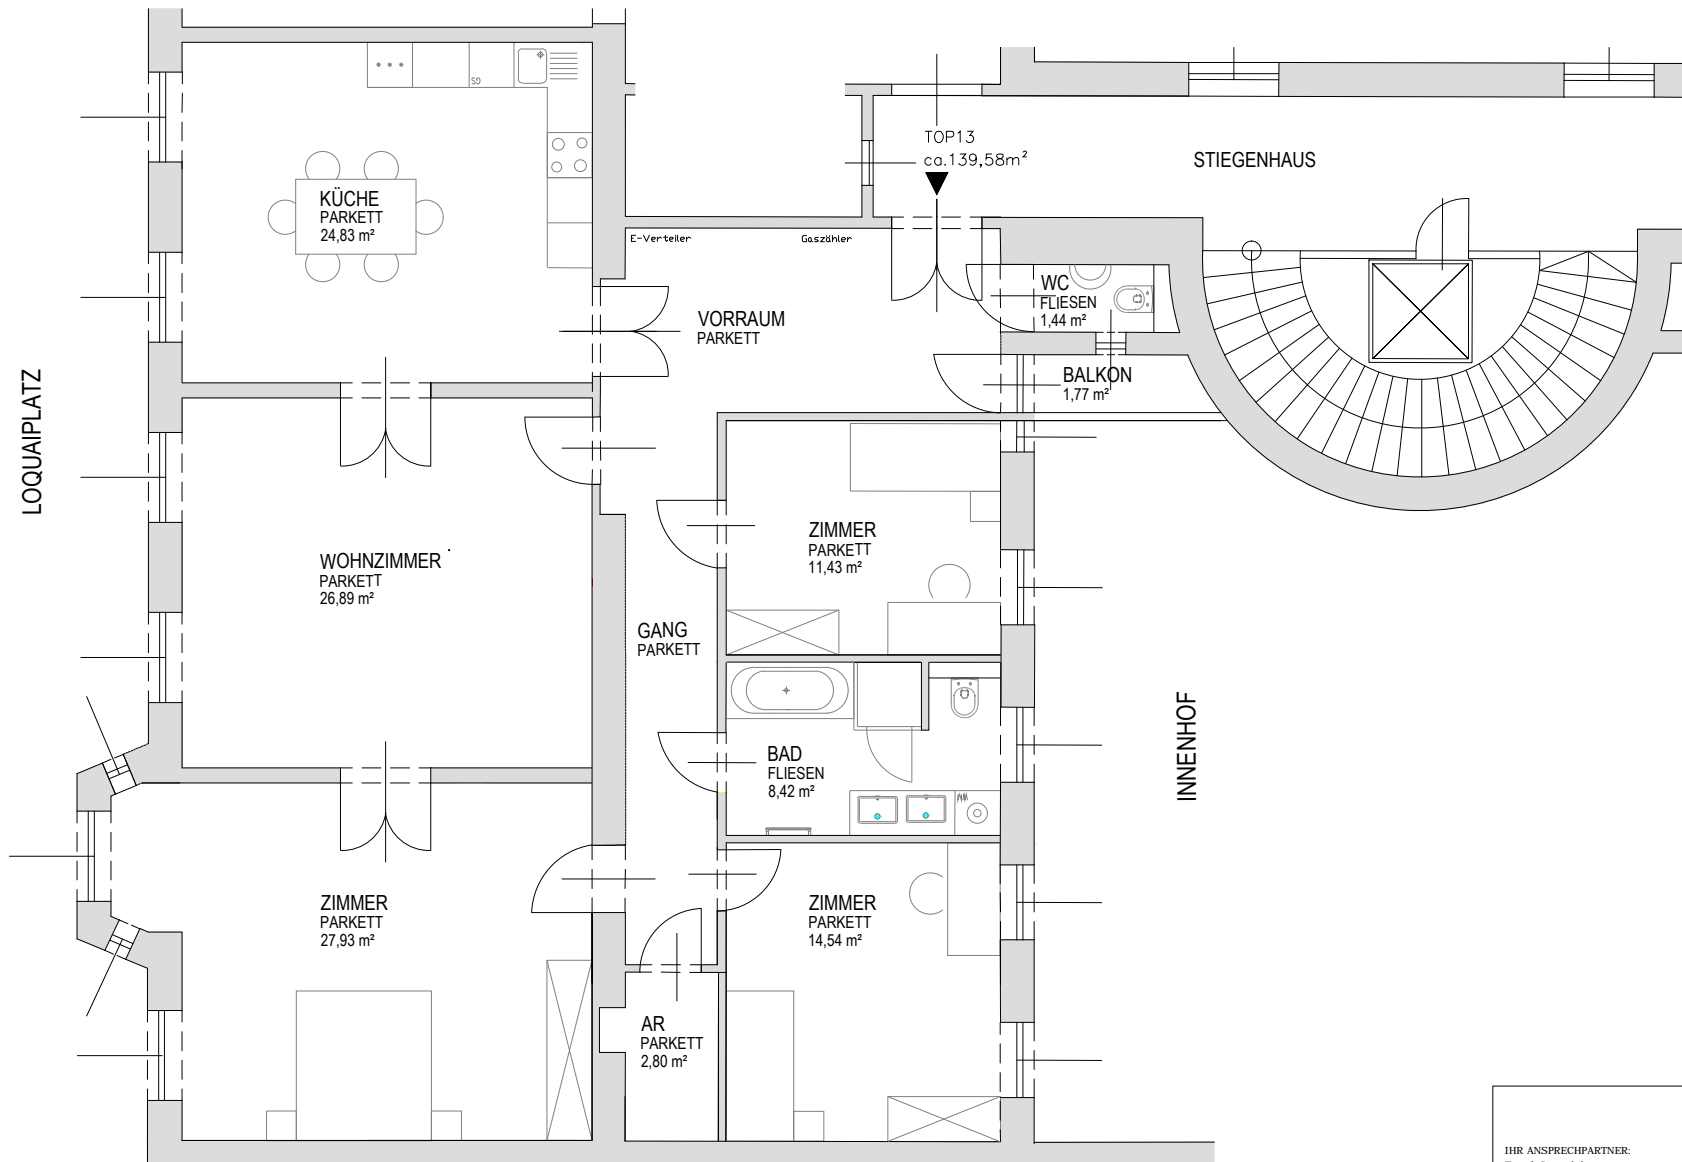

<p>IHR ANSPRECHPARTNER: Zurich Immobilien Liegenchaftsverwaltungs GmbH</p>	
<p>tel: 0043-(0)1-533 49 35 mail: office@zurichimmobilien.at</p>	
<p>ZÜRICH VERSICHERUNGS AKTIENGESELLSCHAFT 1010 Wien, SCHWARZENBERGPLATZ 15</p>	

M 1:100