



WIEN 9., PORZELLANGASSE 11

WOHNEINHEITEN IM 5. OBERGESCHOSS

TOP_82a: 49,26 m²
 TOP_83: 53,00 m²
 TOP_84: 70,00 m²

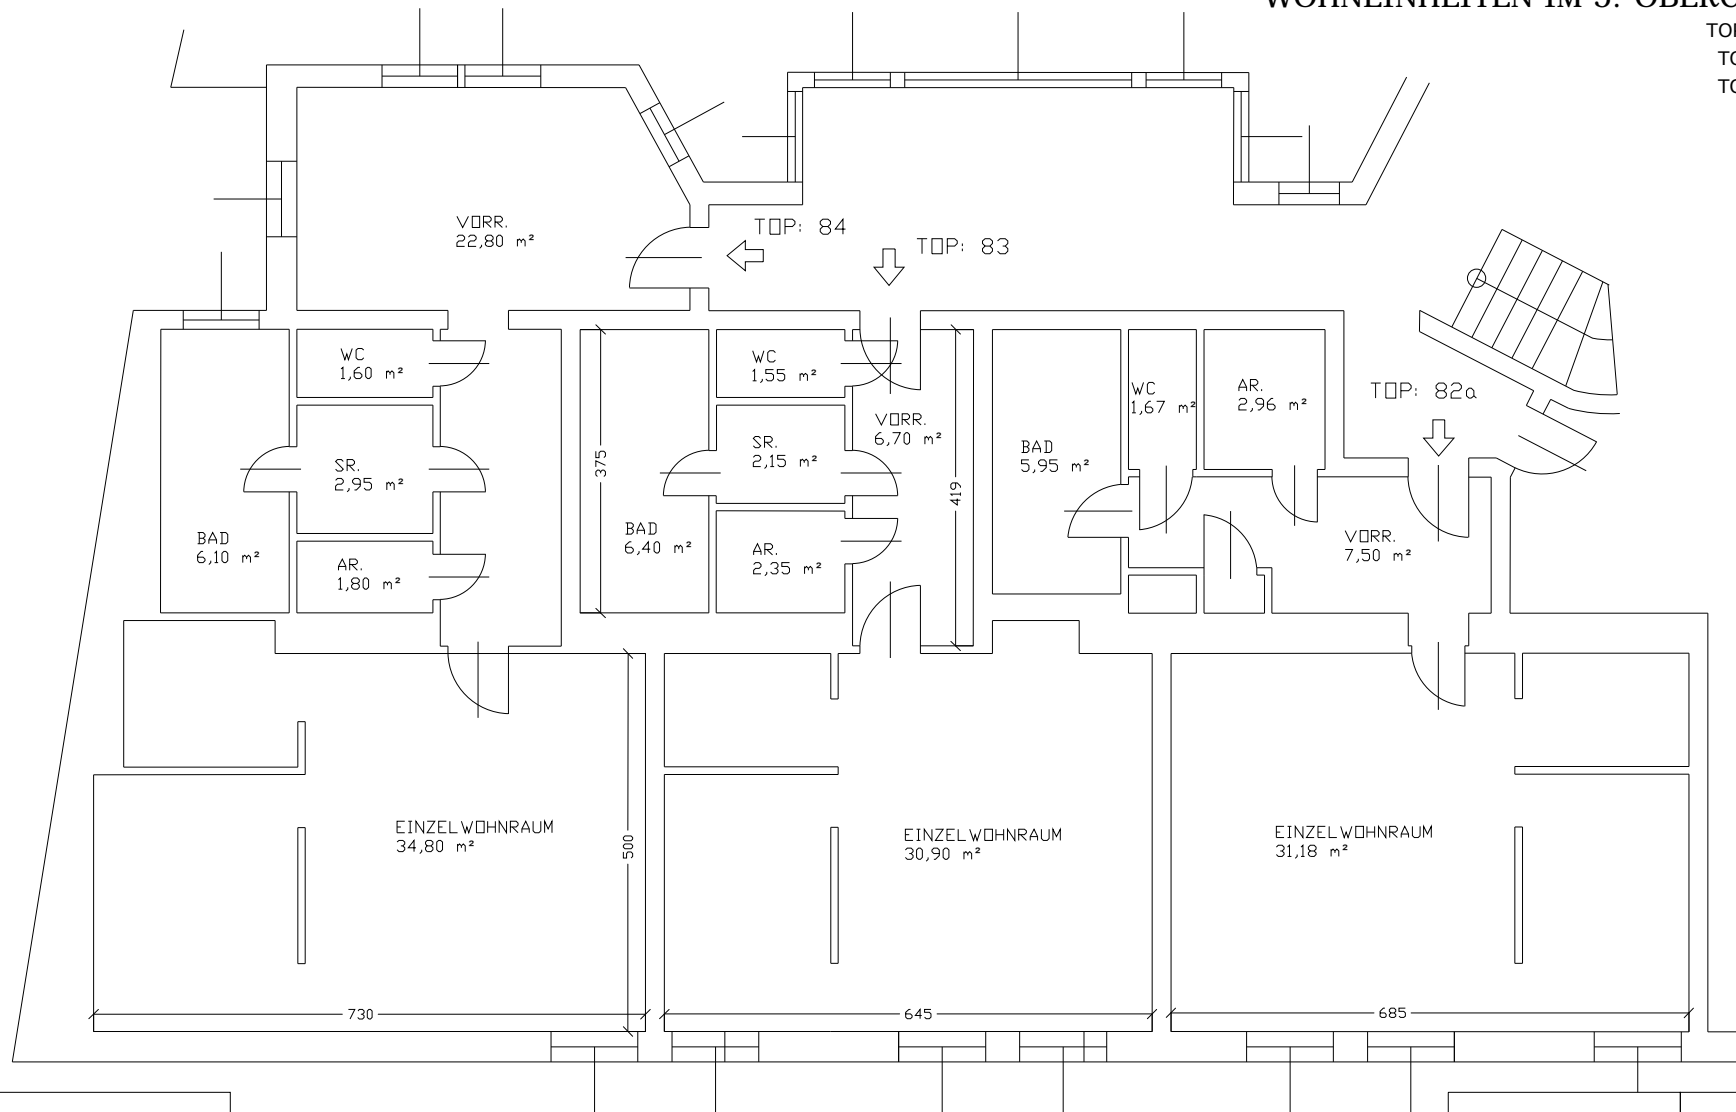

PORZELLANGASSE

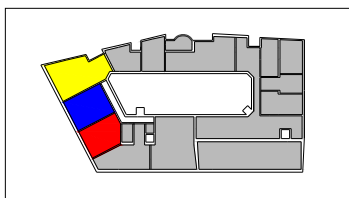

M 1: 100

IHR ANSPRECHPARTNER:
ERNST GAGER

tel: 0043-(0)1-50125-1478
 mail: ernst.gager@at.zurich.com

ZÜRICH VERSICHERUNGS AKTIENGESELLSCHAFT
 1010 WIEN, SCHWARZENBERGPLATZ 15

© Maßstab und Erstellung: Ernst Gager Architekten ZÜRICH, 2010, 2011, 2012, 2013